BOUVINES

CUIRASSÉ GARDE-CÔTES

Construit sur les plans de M.r de Bussy, Inspecteur Général du Génie Maritime.

ÉCLAIRAGE EXTÉRIEUR

Échelle 0m005 p. mètre.

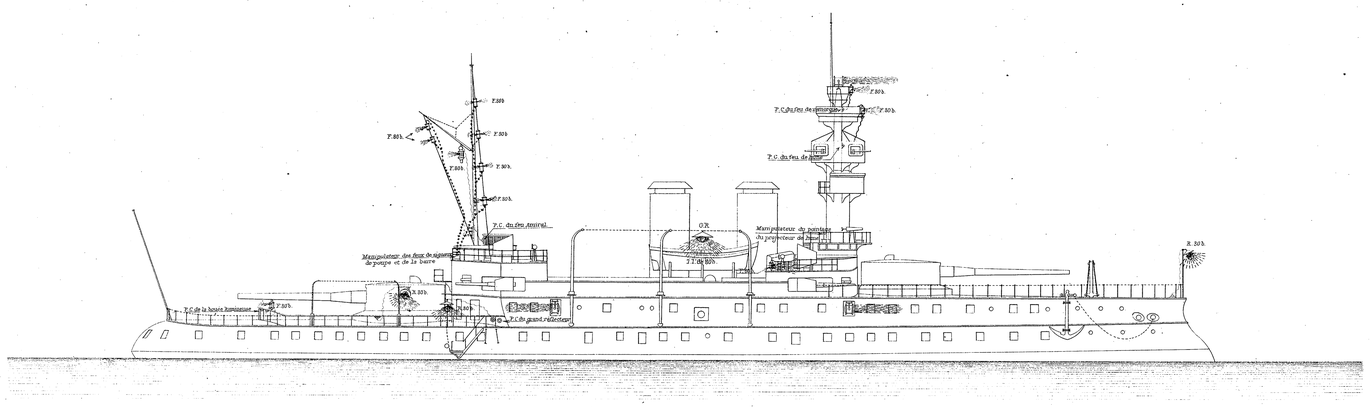

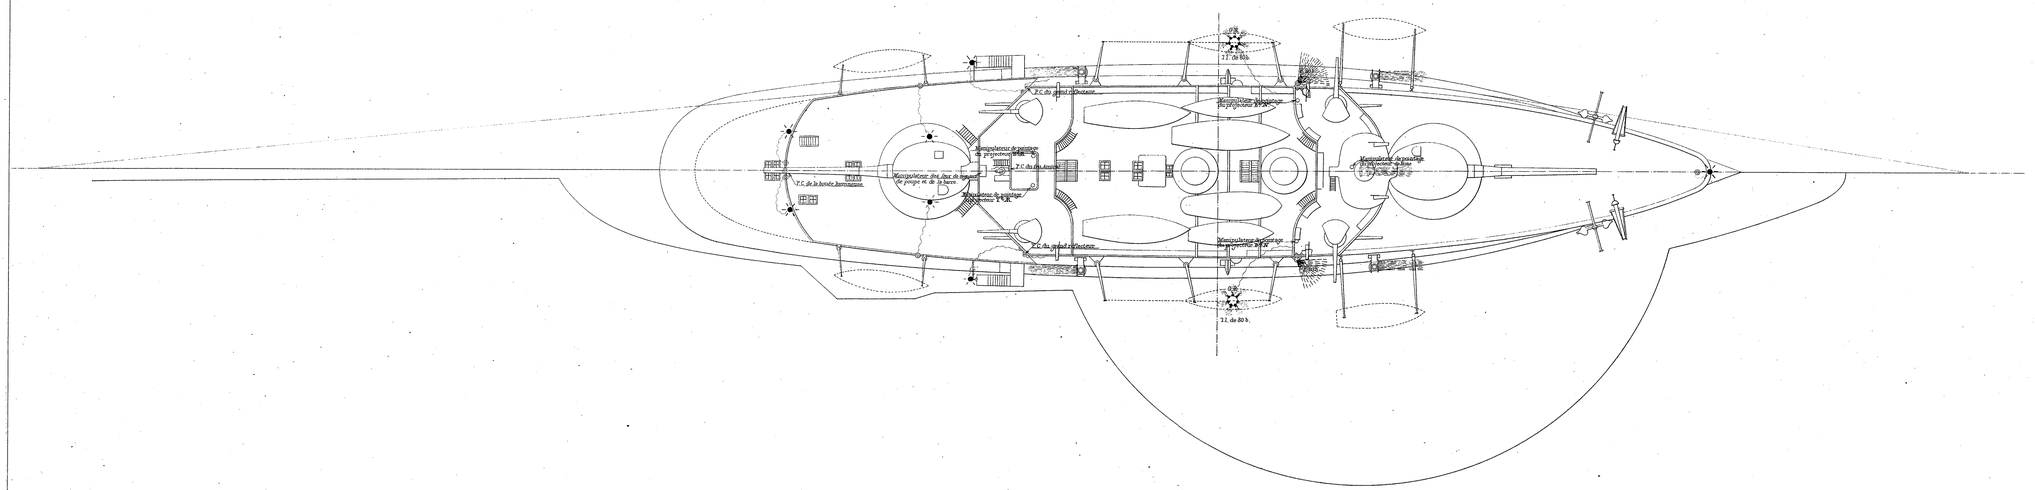

LÉGENDE

- Feux extérieurs.
- Navigation (route).
- Feux de signaux.
- Prise de courant étanche (extérieur).
- Lampe de 30 bougies.

Abréviations

- **F.** Fanal.
- **R.** Réflecteur
- **G.R.** Grand réflecteur
- **P.C.** Prise de courant.
- **l.** Lampe.
- **b.** Bougies.

La Seyne, le 28 Octobre 1894.

Le Directeur des Chantiers,

LAGANE.

Vu :

L'Ingénieur Contrôleur,

DUPONT.

Auto-Imp. L. Courtier, 43, rue de Dunkerque, Paris